


村崎野12地割 電柱配置図(案)

東北電力花北電力センター
配電計画課工事G
修正2 令和元年10月15日

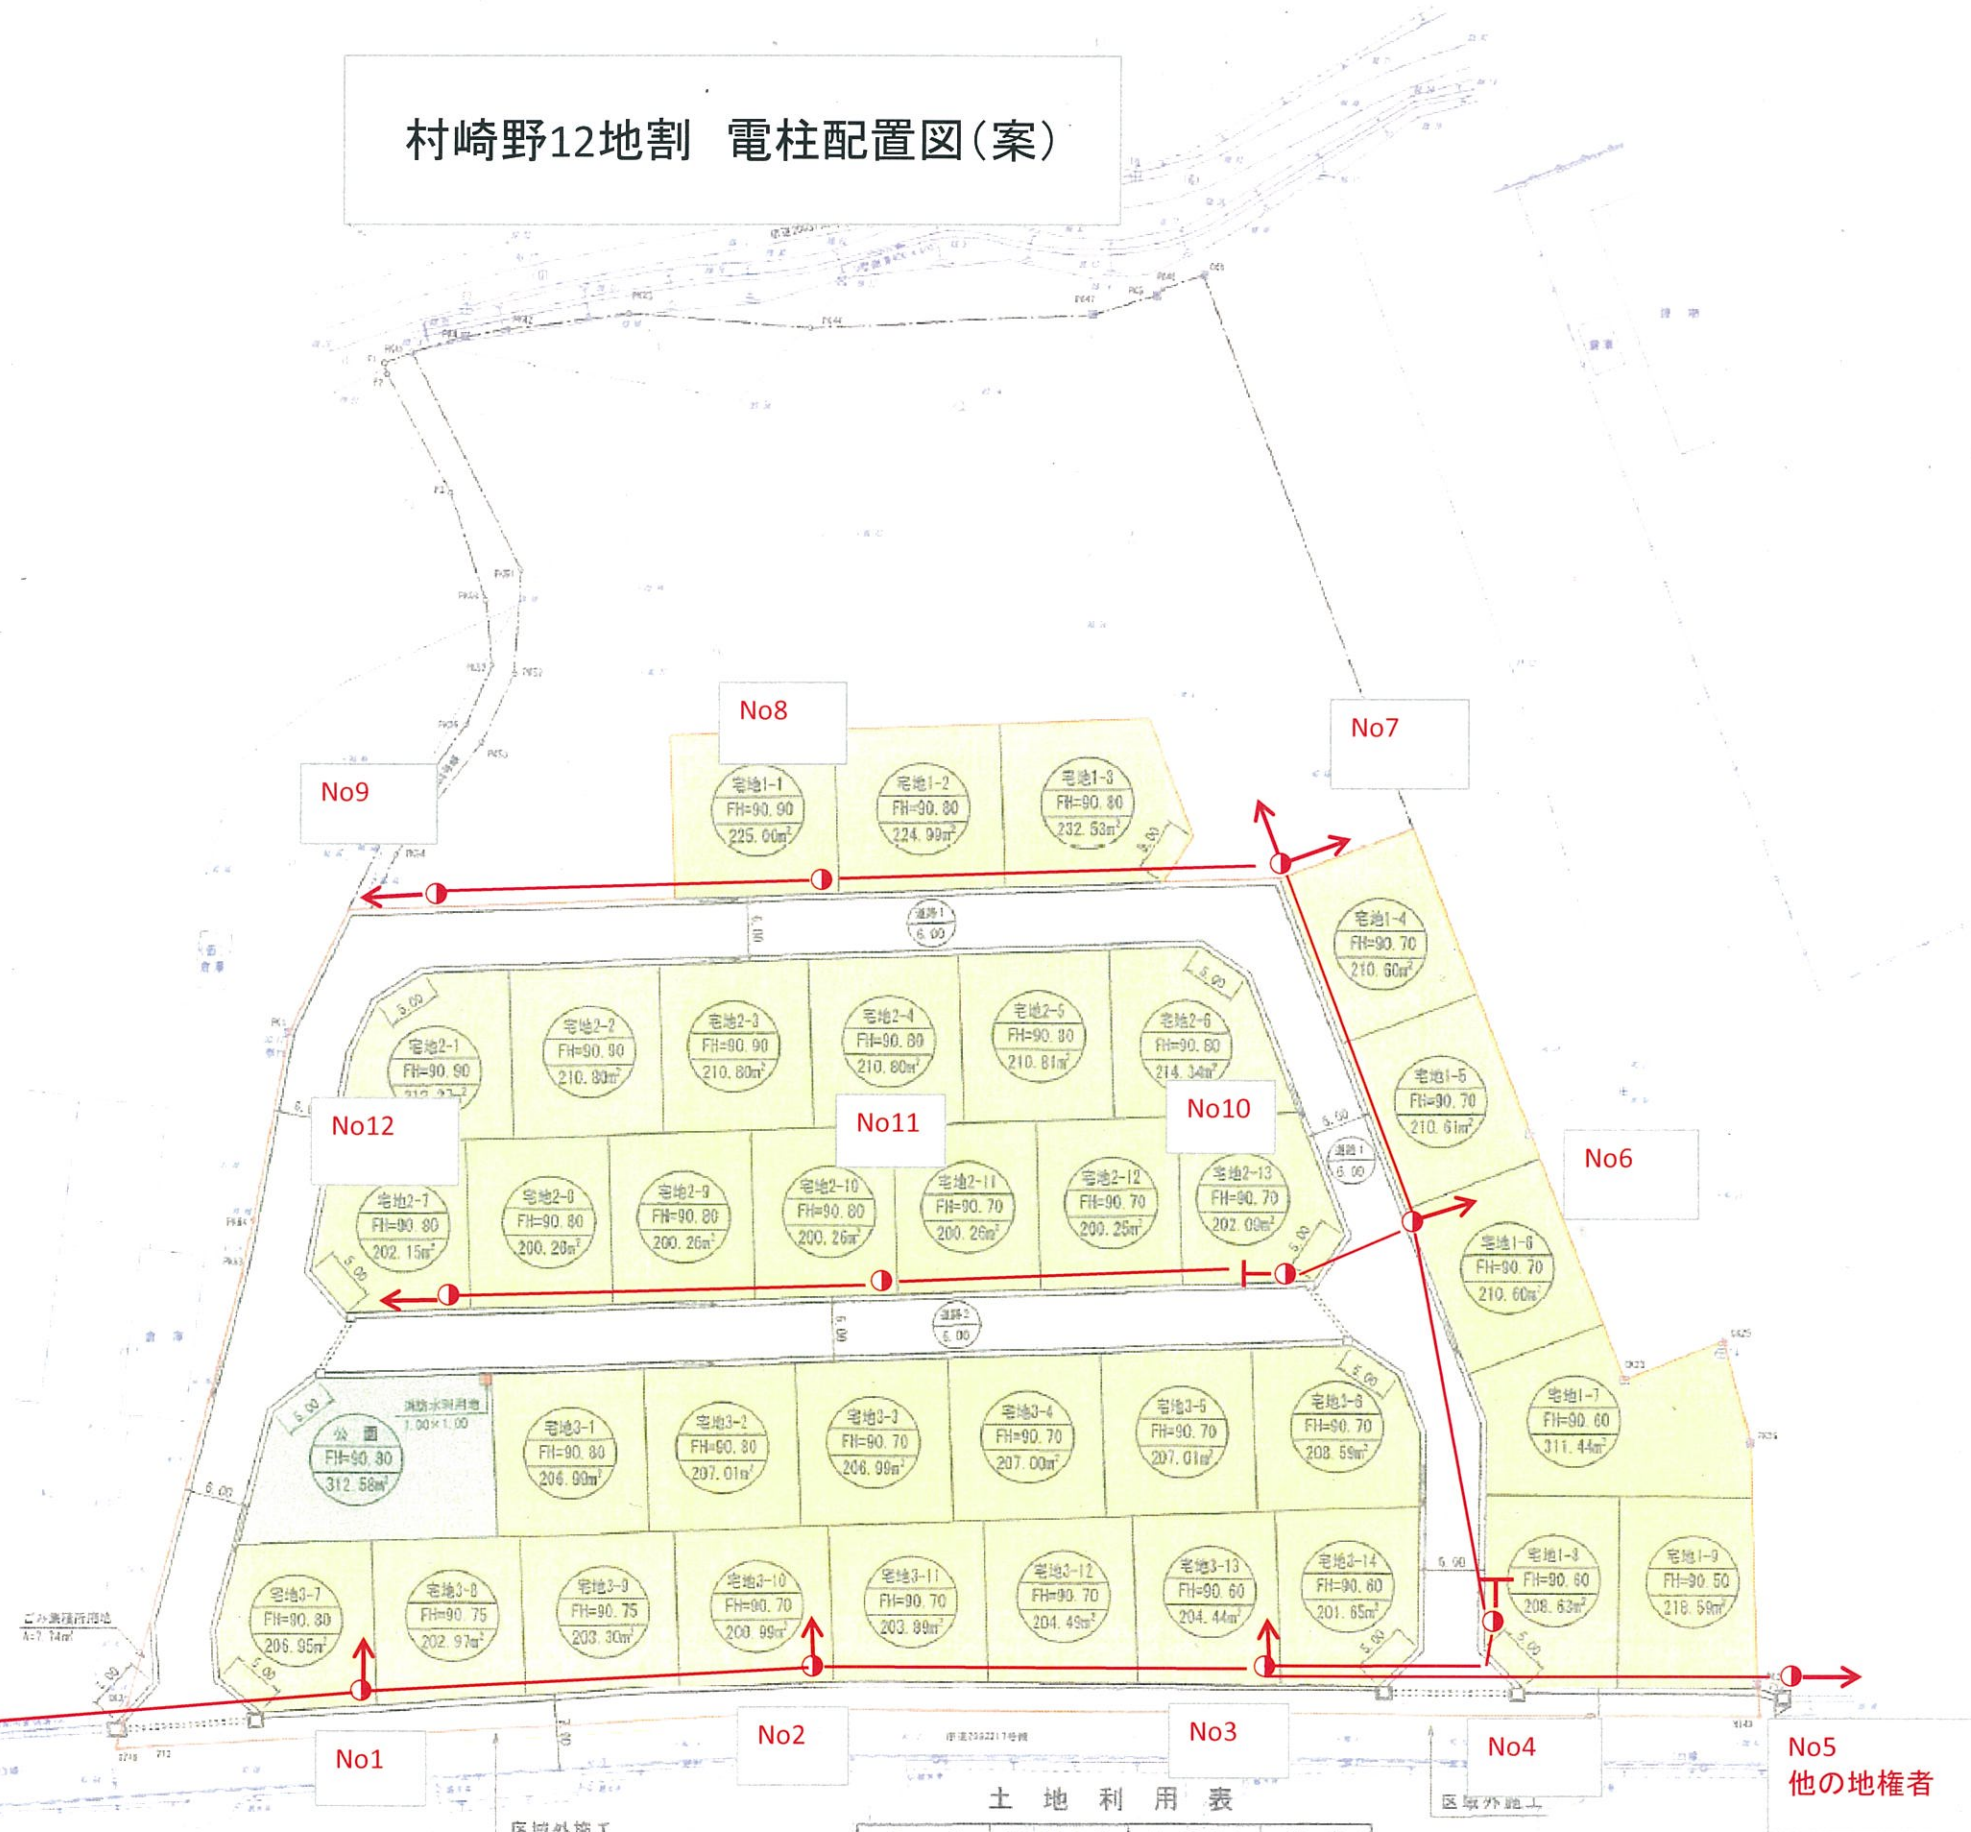

新設
・電柱
・支線
・支柱
・電線

支線根開5m
支柱根開3m

凡例

記号	名称	備考
---	開発区域境界	
---	区域外延工	
○	敷地の用途・名称	
○	計画高	
○	敷地面積	
○	道路番号及び幅員	

東岡田線
9東2北4東2

区域外延工

土地利用表

名称	面積 (㎡)	比率 (%)	備考
開発面積	10,358.51	100.00	
道路用地	2,435.48	23.51	
公園用地	312.58	3.02	
消防水利用地	1.00	0.01	
ごみ集積所用地	7.74	0.07	
住宅用地	7,601.71	73.39	

No5
他の地権者

業務名	「仮称」北上・村崎野地区 宅地開発事業		
施工箇所	北上市村崎野12地割 地内		
名称	土地利用計画図		
図面番号	葉の内 4	縮尺	S=1:500
製図年月日	年 月 日		
事業者	有限会社 ライトハウス		
設計者			