


土地利用表

名称	面積 (㎡)	比率 (%)	備考
開発面積	10,358.51	100.00	
道路用地	2,435.48	23.51	
公園用地	312.58	3.02	
消防水利用地	1.00	0.01	
ごみ集積所用地	7.74	0.07	
住宅用地	7,601.71	73.39	

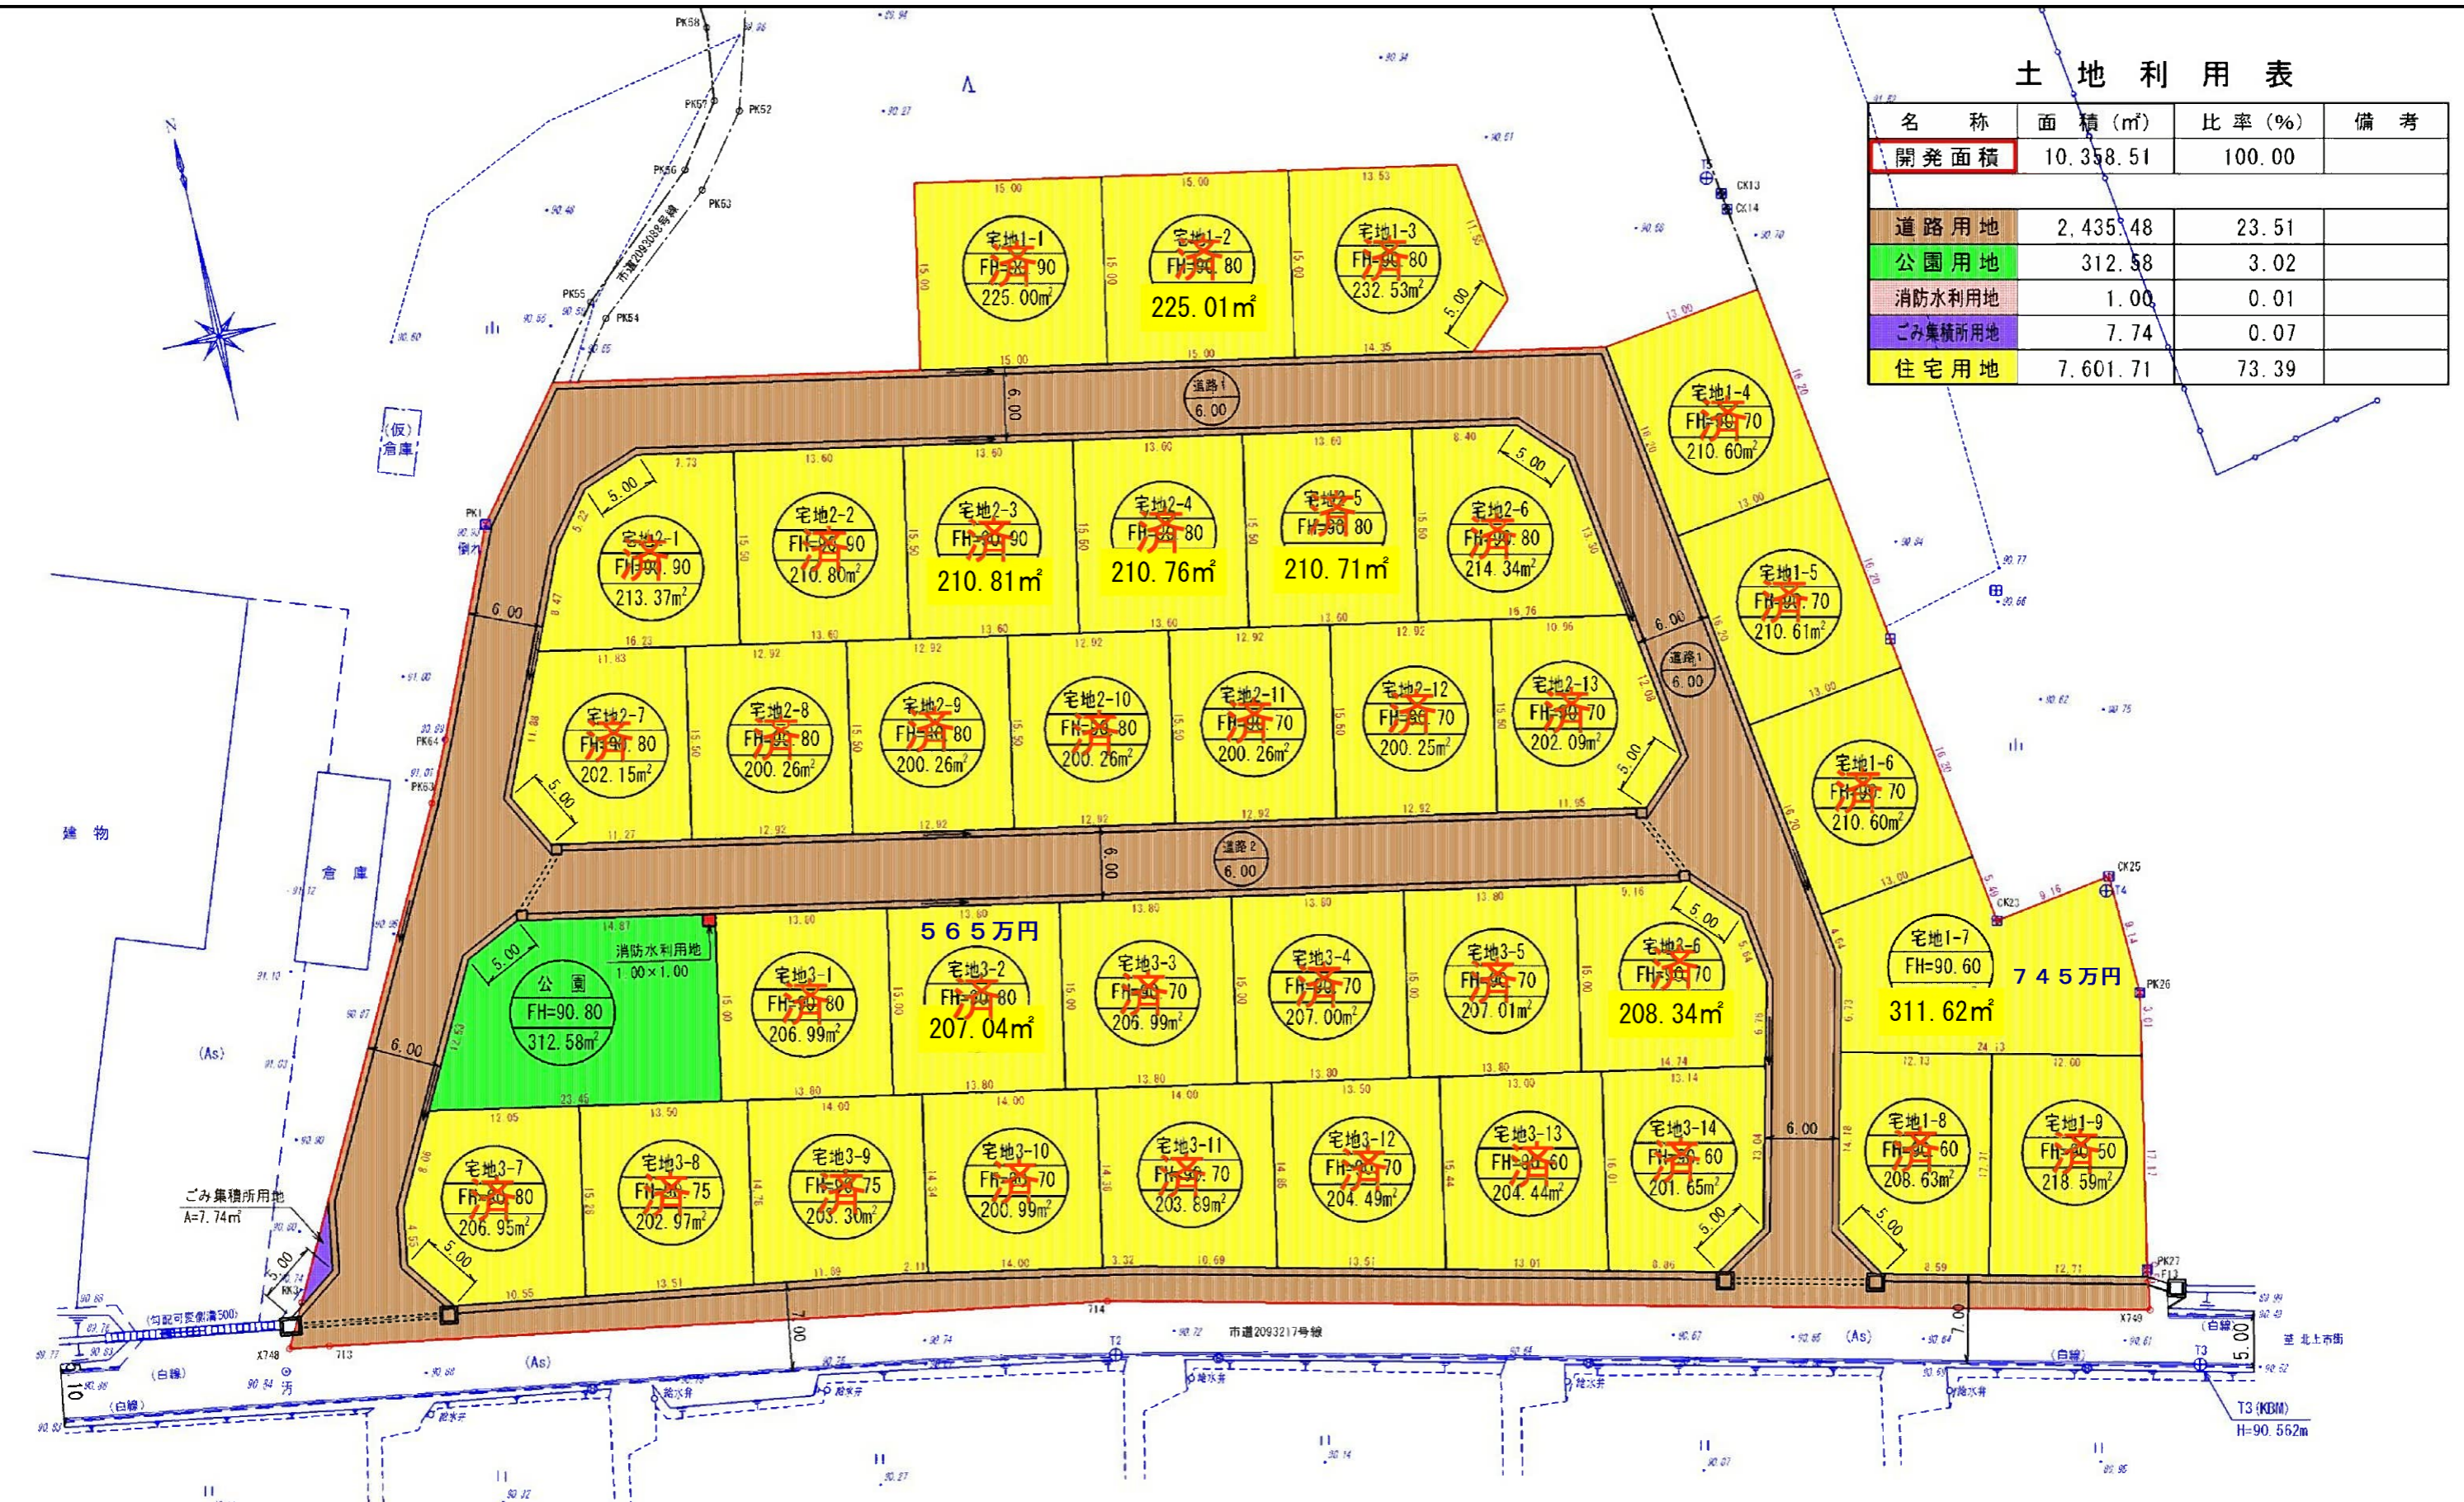

2020. 11. 6現在予約状況

事業者 有限会社 ライトハウス	設計	特記	工事名 「仮称」 北上・村崎野地区宅地開発事業 北上市村崎野12地割 地内	図面名 土地利用計画図 縮尺 S=1:500	図面番号 区分
--------------------	----	----	--	---------------------------------	------------