


敷地造成高説明区

仮換地位置図	地権者	街区番号	109	符号	2
--------	-----	------	-----	----	---

道路計画高，敷地造成高

縮尺 1 : 500

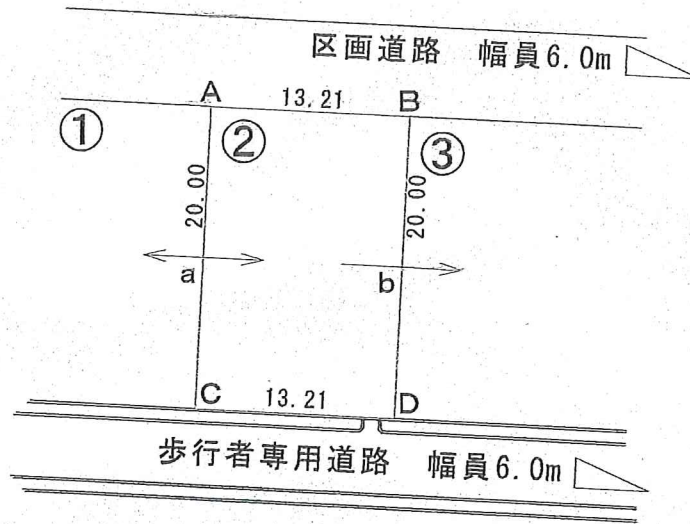

109街区2画地
画地面積 約264m²
造成高 127.10m

記号	道路高さ (m)	道路との 段差(m)	道路高位置	
			側溝	地先B L
A	127.05	+0.05	○	
B	127.01	+0.09	○	
C	127.06	±0.04		○
D	127.01	+0.09		○

記号	隣地との 段差(m)
a	±0.00
b	+0.05

高さ精度±5cm

位置図

縮尺 1 : 2500



仮換地

公園予定地

