

地 番	30-10、30-13、30-14、30-15	地 積 測 量 図
土地の所在	盛岡市東見前9地割	

求積表


地 番	A 30-10	測点	X _n	Y _n	ΔX	ΔX×Y _n	距離
BK1			-39356.959	28833.221	0.902	26007.565342	2.805
BK2			-39357.955	28830.598	2.807	80927.488586	9.062
BK3			-39354.152	28822.372	7.612	219395.895664	9.055
D908			-39350.343	28814.157	-0.297	-8557.804629	4.521
X913			-39354.449	28812.264	-7.297	-210243.090408	3.514
X912			-39357.640	28810.792	-5.280	-152120.981760	5.010
BK29			-39359.729	28815.346	-1.186	-34175.000356	0.995
BK28			-39358.826	28815.764	1.391	40082.727724	1.413
BK27			-39358.338	28817.091	0.979	28211.932089	1.421
BK26			-39357.847	28818.425	-0.412	-11873.191100	2.150
BK25			-39358.750	28820.377	-4.709	-135715.155293	9.071
BK24			-39362.556	28828.611	-5.150	-148467.346650	1.438
BK23			-39363.900	28829.124	-2.680	-77262.052320	1.429
BK22			-39365.236	28829.633	-0.420	-12108.445860	0.999
F4			-39364.320	28830.033	6.379	183906.780507	5.950
F3H			-39358.857	28832.391	7.361	212235.230151	2.071
倍面積							244.551687
面積							122.2758435
地積							122.27 m ²
坪数							36.98 坪

地 番	B 30-13	測点	X _n	Y _n	ΔX	ΔX×Y _n	距離
BK34			-39349.673	28801.931	3.587	103312.526497	11.383
X913			-39354.449	28812.264	-7.967	-229547.307288	3.514
X912			-39357.640	28810.792	-5.280	-152120.981760	5.010
BK29			-39359.729	28815.346	-9.858	-284061.680868	8.558
BK30			-39367.498	28811.755	-7.598	-218911.714490	0.412
CK118			-39367.327	28811.380	4.799	138265.812620	8.298
CK128			-39362.699	28804.492	8.795	253335.507140	5.787
CK129			-39358.532	28800.475	4.663	134296.614925	0.502
PK130			-39358.036	28800.554	8.859	255144.107886	8.475
倍面積							-287.115338
面積							143.5576690
地積							143.55 m ²
坪数							43.42 坪

地 番	C 30-14	測点	X _n	Y _n	ΔX	ΔX×Y _n	距離
PK135			-39337.825	28803.881	10.092	290688.767052	10.309
BK10			-39339.581	28814.040	-11.666	-336144.590640	10.058
X916			-39349.491	28812.320	-10.762	-310078.187840	2.024
D908			-39350.343	28814.157	-4.958	-142860.590406	4.521
X913			-39354.449	28812.264	0.670	19304.216880	11.383
BK34			-39349.673	28801.931	16.624	478803.300944	12.007
倍面積							-287.084010
面積							143.5420050
地積							143.54 m ²
坪数							43.42 坪

地 番	D 30-15	測点	X _n	Y _n	ΔX	ΔX×Y _n	距離
BK10			-39339.581	28814.040	9.755	281080.960200	0.907
SK133			-39339.736	28814.934	-2.125	-61231.734750	10.891
F15			-39341.706	28825.646	-2.332	-67221.406472	2.002
RK123			-39342.068	28827.615	-12.446	-358788.496290	13.172
BK3			-39354.152	28822.372	-8.275	-238505.128300	9.055
D908			-39350.343	28814.157	4.661	134302.785777	2.024
X916			-39349.491	28812.320	10.762	310078.187840	10.058
倍面積							-284.831995
面積							142.4159975
地積							142.41 m ²
坪数							43.08 坪


総合計面積 551.7915150 m²

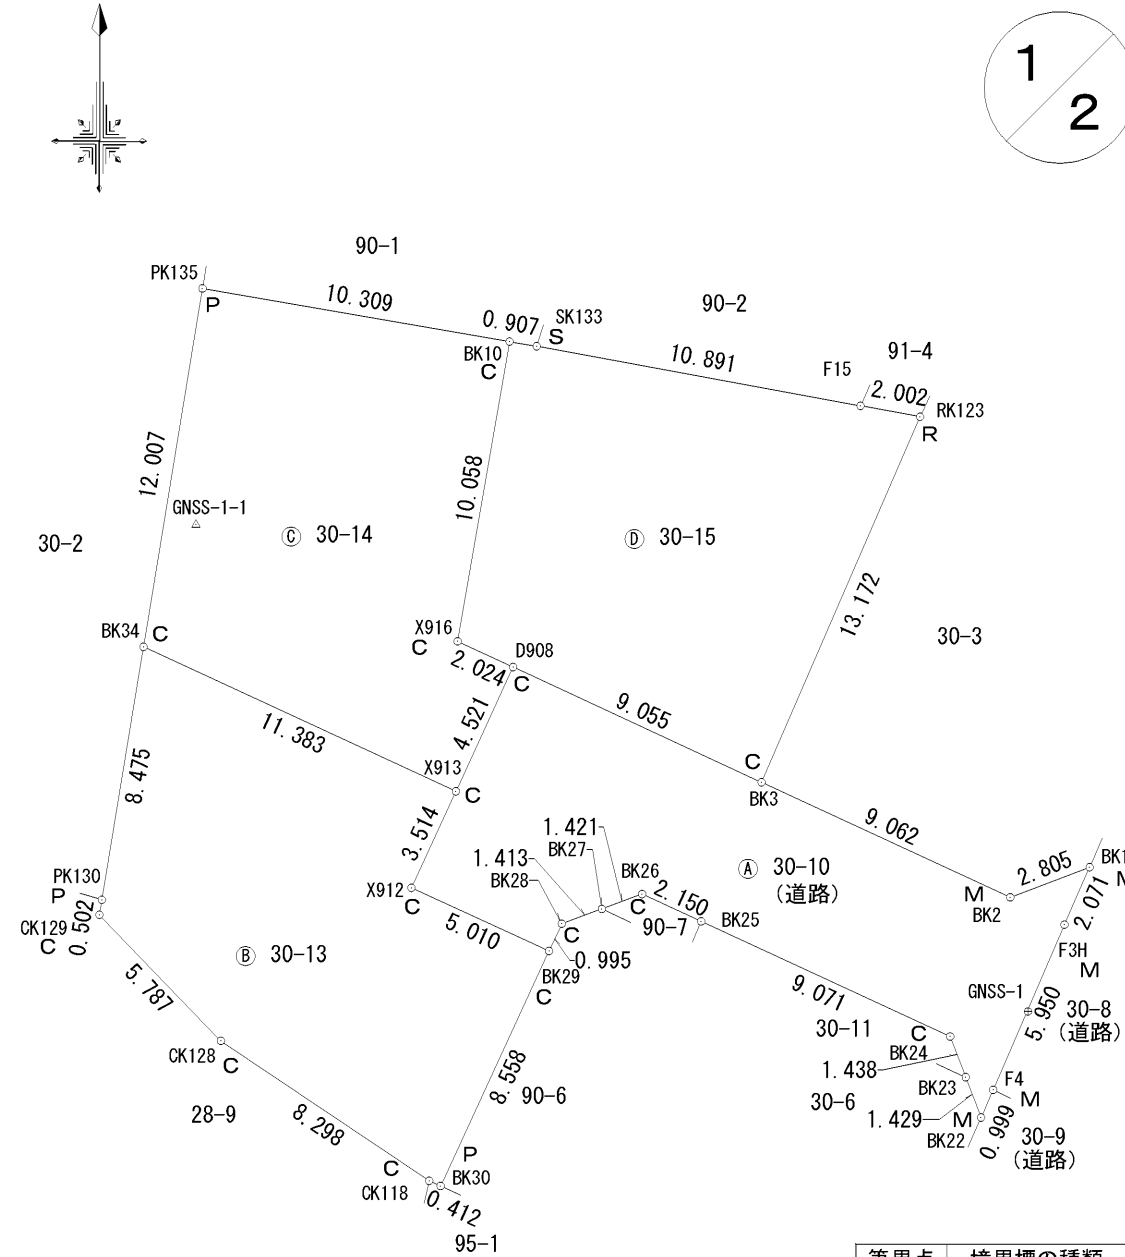

筆界点	境界標の種類
S	石 杭
P	プラスチック杭
C	コンクリート杭
M	金 属 標
R	金 属 鈎

作成者	滝沢市鶴飼笹森1番地82 土地家屋調査士 星 健 (令和6年7月10日 作成)	申請人	有限会社ライトハウス 代表取締役 浅沼儀洋	縮尺	1 / 250
-----	--	-----	--------------------------	----	---------

地番	30-10、30-13、30-14、30-15	地積測量図
土地の所在	盛岡市東見前9地割	

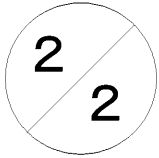

基準点網図

基準点測量年月日：令和5年10月16日
一筆地測量年月日：令和6年7月9日

測量の基準			
測地系	座標系	使用与点	座標変換の有無
世界測地系 (測地成果2011)	10	電子基準点	

基準点座標リスト			
点名	X座標	Y座標	備考
玉山	-16463.442	28370.237	電子基準点
矢巾	-44734.820	29097.352	電子基準点
GNSS-1	-39361.730	28831.184	GNSS多角点 (金属釘)
GNSS-2	-39310.669	28856.367	GNSS多角点 (刻み)
GNSS-1-1	-39345.634	28803.669	多角点 (プラスチック杭)

作成者	滝沢市鶉飼笹森1番地82 土地家屋調査士 星健 (令和6年7月10日作成)		申請人	有限会社ライトハウス 代表取締役 浅沼儀洋	縮尺
-----	--	--	-----	--------------------------	----