

地番 72-6、72-11、72-12 地積測量図
 土地の所在 一関市字南雲霞

多角点座標

点名	X座標	Y座標	備考
23-1-088	-118749.225	26787.363	国土調査図根点
23-1-089	-118759.729	26804.611	国土調査図根点
23-1-198	-118808.432	26836.431	国土調査図根点
23-1-199	-118783.242	26820.784	国土調査図根点
23-1-200	-118792.916	26782.882	国土調査図根点
H23421-1	-118783.594	26782.509	国土調査図根点
HT1	-118813.952	26819.682	多角点
HT2	-118820.543	26803.417	多角点


※ 基準点測量年月日：令和5年7月19日 世界測地系（測地成果2011）
 一筆地測量年月日：令和5年8月2日 平面直角座標系の番号又は記号：X

求積表

地番	測点	X _n	Y _n	ΔX	ΔX×Y _n	距離	
A) 72-6	P301	-118785.624	26785.594	6.223	166686.751462	3.086	
	X556	-118786.632	26788.511	-4.755	-127379.369805	3.916	
	X554	-118790.379	26787.370	-7.493	-200717.763410	3.915	
	X555	-118794.125	26786.230	-2.476	-66322.705480	3.016	
	R302	-118792.855	26783.494	8.501	227686.482494	7.529	
	倍面積						-46.604739
	面積						23.3023695
	地積						23.30 m ²
	坪数						7.04 坪

地番	測点	X _n	Y _n	ΔX	ΔX×Y _n	距離	
B) 72-11	X554	-118790.379	26787.370	-0.129	-3455.570730	10.415	
	X552	-118794.254	26797.038	-23.234	-622602.380892	23.752	
	X551	-118813.613	26810.800	-22.925	-614637.590000	10.435	
	M506	-118817.179	26800.993	7.004	187714.154972	12.806	
	C507	-118806.609	26793.763	12.583	337145.919829	2.489	
	CX513	-118804.596	26792.298	8.683	232637.523534	6.999	
	CX514	-118797.926	26794.419	10.471	280564.361349	9.028	
	X555	-118794.125	26786.230	7.547	202155.677810	3.915	
	倍面積						-477.904128
	面積						238.9520640
地積						238.95 m ²	
坪数						72.28 坪	

地番	測点	X _n	Y _n	ΔX	ΔX×Y _n	距離
C) 72-12	X556	-118786.632	26788.511	0.492	13179.947412	9.962
	P505	-118789.887	26797.927	3.138	84091.894926	6.913
	C504	-118783.494	26800.558	-1.875	-50251.046250	10.104
	C503	-118791.762	26806.366	-23.014	-616921.707124	18.092
	C502	-118806.508	26816.849	-18.632	-499651.530568	4.793
	C501	-118810.394	26819.655	-7.105	-190553.648775	9.421
	X551	-118813.613	26810.800	16.140	432726.312000	23.752
	X552	-118794.254	26797.038	23.234	622602.380892	10.415
	X554	-118790.379	26787.370	7.622	204173.334140	3.916
	倍面積					
面積						302.0316735
地積						302.03 m ²
坪数						91.36 坪

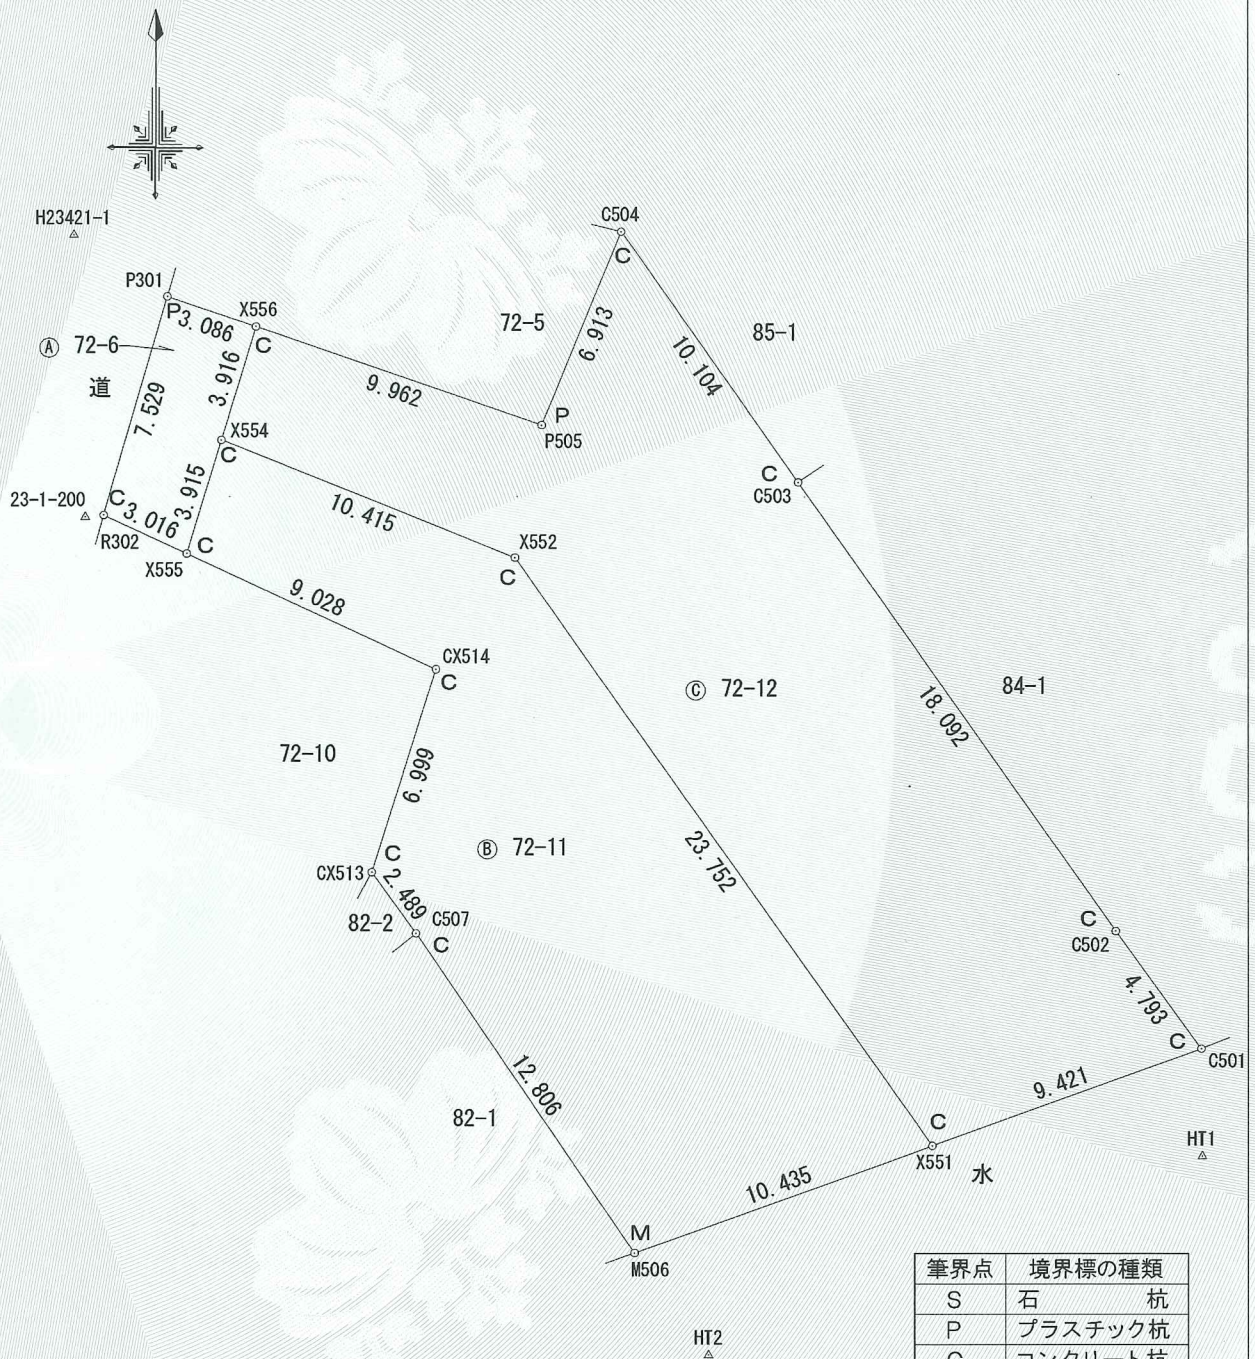

筆界点	境界標の種類
S	石 杭
P	プラスチック杭
C	コンクリート杭
M	金 属 標
R	金 属 鋏

これは図面に記録されている内容を証明した書面である。
 (盛岡地方方法務局水沢支局管轄)
 令和5年8月17日 盛岡地方方法務局

登記官

山口正志



作成者 滝沢市鶴飼笹森1番地82 土地家屋調査士 星健 (令和5年8月3日作成) 申請人 有限会社ライトハウス 代表取締役 浅沼儀洋 縮尺 1/250