
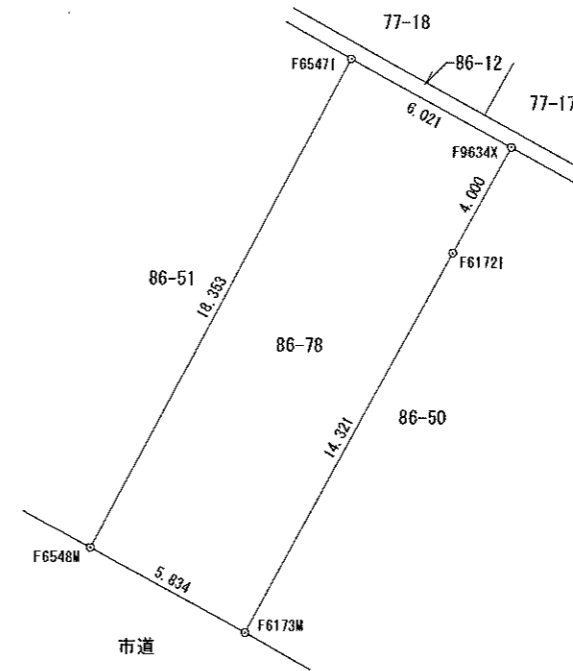


地番	86-78	地積測量図
土地の所在	盛岡市松尾町	

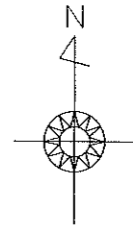

地番 86-78				
筆界点	X座標 (X _n)	Y座標 (Y _n)	点間距離	備考
F65471	-33880.997	27952.132	6.021	
F9634X	-33883.870	27957.424	4.000	
F6172I	-33887.387	27955.518	14.321	
F6173M	-33899.979	27948.695	5.834	
F6548M	-33897.222	27943.553	18.353	
計算方法	$2F = \sum [X_n (Y_{n+1} - Y_{n-1})]$			
倍面積	-217.404637			
面積	108.7023185			
地積	108.70 m ²			

点名	X座標	Y座標	種別	標識	備考
10F21	-33881.685	27911.254	街区多角点	金属標識	
R2-324	-33843.078	27944.178	4級基準点	金属錐	
R2-325	-33866.270	27999.944	4級基準点	金属錐	
R2-331	-33918.441	27971.548	4級基準点	金属錐	

境界点名	境界標の種類
0000S	標石
0000P	プラスチック杭
0000C	コンクリート杭
0000M	プレート
0000R	鋳
0000I	表示杭
0000N	刻み
0000K	塀・その他角
0000X	計算点

世界測地系 (測地成果2011)
 平面直角座標系の番号又は記号：X
 一筆地測量年月日：令和3年9月30日

作業機関	盛岡市中野一丁目20番33号 公益社団法人 岩手県公共嘱託登記土地家屋調査士協会 (令和3年12月6日作成)	縮尺		計画機関	震災復興型登記所備付地図作成作業 盛岡地方法務局	縮尺	1/250
------	--	----	--	------	-----------------------------	----	-------